

Signature Not Verified
Digitally signed by VARVARA ZACHARAKI
Date: 2018.03.05 09:43:44 EET
Reason: Signed PDF (embedded)
Location: Athens, Ethniko Typografio

1341

ΕΦΗΜΕΡΙΔΑ ΤΗΣ ΚΥΒΕΡΝΗΣΕΩΣ

ΤΗΣ ΕΛΛΗΝΙΚΗΣ ΔΗΜΟΚΡΑΤΙΑΣ

5 Μαρτίου 2018 | ΤΕΥΧΟΣ ΤΕΤΑΡΤΟ | Αρ. Φύλλου **105**

ΠΕΡΙΕΧΟΜΕΝΑ

ΑΠΟΦΑΣΕΙΣ

ΔΙΟΡΘΩΣΕΙΣ ΣΦΑΛΜΑΤΩΝ

ΑΠΟΦΑΣΕΙΣ

Αριθμ. 9653 (1)

Κήρυξη ως αναδασωτέας έκτασης εμβαδού 7.911,48 τ.μ. στη θέση «Μεσοβούνι», Τ.Κ.Πυλίου, Δήμου και Νήσου Κω, Π.Ε. Κω.

Ο ΣΥΝΤΟΝΙΣΤΗΣ
ΑΠΟΚΕΝΤΡΩΜΕΝΗΣ ΔΙΟΙΚΗΣΗΣ ΑΙΓΑΙΟΥ

Έχοντας υπόψη:

1. Τις διατάξεις των άρθρων 24 παρ.1 και 117 παρ. 3 του Συντάγματος

2. Τις διατάξεις των άρθρων 37, 38 και 41 του ν.998/1979 «Περί προστασίας των Δασών κ.λπ.» όπως ισχύουν.

3. Τις διατάξεις του άρθρου 120 του ν. 1892/1990.

4. Τις διατάξεις του άρθρου 1 παρ. 15 του ν.3208/2003 «Περί προστασίας δασικών οικοσυστημάτων κ.τ.λ.».

5. Τις διατάξεις του ν. 4280/2014 «Περιβαλλοντική αναβάθμιση κ.λπ. – Ρυθμίσεις δασικής νομοθεσίας κ.λπ.».

6. Τις εγκύκλιες διαταγές του Υπουργείου Γεωργίας: α) 160417/1180/8-7-1980 και β) 182447/3049/24-9-1980.

7. Τις διατάξεις του άρθρου 6 του ν. 3200/1955 περί διοικητικής αποκέντρωσης, όπως τροποποιήθηκε και συμπληρώθηκε μεταγενέστερα με το ν.δ. 532/1970.

8. Τις διατάξεις των άρθρων 6 και 280 του ν. 3852/2010 «Νέα Αρχιτεκτονική της Αυτ/σης και της Αποκεντρωμένης Διοίκησης-Πρόγραμμα Καλλικράτης» και το π.δ. 143/2010 «Οργανισμός της Αποκεντρ/νης Διοίκησης Αιγαίου».

9. Τις διατάξεις των άρθρων 28 και 28Α του ν.4325/2015 (ΦΕΚ Α' 47) «Εκδημοκρατισμός της Διοίκησης – Καταπολέμηση Γραφειοκρατίας κ.λπ.», όπως το τελευταίο συμπληρώθηκε με το άρθρο 24 του ν. 4368/2016 (ΦΕΚ Α' 21) «Μέτρα για την επιτάχυνση του κυβερνητικού έργου και άλλες διατάξεις».

10. Την αριθ. 34817/15-6-2017 (ΦΕΚ Β΄ 2131) απόφαση του Συντονιστή Αποκεντρωμένης Διοίκησης Αιγαίου περί μεταβίβασης αρμοδιοτήτων και παροχή εξουσιοδότησης υπογραφής πράξεων και εγγράφων «Με εντολή Συντονιστή» στον Προϊστάμενο της Γενικής Δ/νσης Δασών και Αγροτικών Υποθέσεων της Α.Δ.Αιγαίου κ.λπ.

11. Την αριθ. 80107/14-12-2017 (ΑΔΑ: 7ΤΟ8ΟΡ1Ι-ΓΣΥ) απόφαση ορισμού της Άρτεμις Αλεξιάδου ως Αναπληρώτριας Προϊσταμένης της Γενικής Δ/νσης Δασών και Αγροτικών Υποθέσεων της Α.Δ. Αιγαίου.

12. Την με αρ.πρωτ.8359/9-2-2018 εισήγηση - έκθεση φωτοερμηνείας του δασολόγου Λεφάκη Δημητρίου.

13. Την αρ.πρωτ. 8545/9-2-2018 εισήγηση της Δ/νσης Δασών Δωδ/νήσου για κήρυξη της εν λόγω έκτασης ως αναδασωτέας, διότι καταστράφηκε από πυρκαγιά, αποφασίζουμε:

Κηρύσσουμε ως αναδασωτέο, με σκοπό την προστασία των εδαφών, του δασικού περιβάλλοντος και την αποκατάσταση της βλάστησης, με φυσική αναγέννηση ή τεχνητή αναδάσωση, για να αποκλεισθεί η χρήση του

για κάθε άλλο σκοπό, το δάσος που καταστράφηκε από πυρκαγιά στις 25-9-2017, εμβαδού 7.911,48 τ.μ. όπως απεικονίζεται στο τοπογραφικό διάγραμμα το οποίο θεωρήθηκε και συνοδεύει την παρούσα. Η ανωτέρω έκταση βρίσκεται εντός της δημόσιας Κ.Μ.1000 γαιών Πυλίου, στη θέση «Μεσοβούνι», Τ.Κ. Πυλίου, Δήμου και Νήσου Κω, Π.Ε. Κω και έχει όρια ως εξής:

Ανατολικά: δάσος

Δυτικά: βραχώδεις και χορτολιβαδικές εκτάσεις

Βόρεια: βραχώδεις και χορτολιβαδικές εκτάσεις

Νότια: χορτολιβαδική και δασική έκταση

Με την απόφασή μας αυτή δεν προκαλείται δαπάνη σε βάρος του κρατικού προϋπολογισμού.

Η απόφαση αυτή να δημοσιευθεί στην Εφημερίδα της Κυβερνήσεως.

Ρόδος, 15 Φεβρουαρίου 2018

Με εντολή Συντονιστή
Αποκεντρωμένης Διοίκησης
Η Αναπληρώτρια Γενική Διευθύντρια
Δασών και Αγροτικών Υποθέσεων

ΑΡΤΕΜΙΣ ΑΛΕΞΙΑΔΟΥ

ΕΘΝΙΚΟ ΤΥΠΟΓΡΑΦΕΙΟ
Για τεχνικούς λόγους στο σχεδιάγραμμα, από το ηλεκτρονικό αρχείο, έγινε σμίκρυνση κατά ποσοστό 83%

Ανήκει στην υπ΄ αριθμ. 9653/15-02-2018
Απόφαση Κήρυξης Αναδασωτέας Έκτασης
του Συντονιστή Αποκεντρωμένης Διοίκησης Αιγαίου

ΤΟΠΟΓΡΑΦΙΚΟ ΣΧΕΔΙΑΓΡΑΜΜΑ

Απόφασης Κήρυξης Αναδασωτέας δημόσια έκταση με στοιχεία (1, 2, 3, 4, ….. 7, 8, 9, 10, 1) εμβαδού 7.911,48 τμ στην θέση Μεσοβούνι – Πυλί που αποτελεί τμήμα της ΚΜ 1000 γαιών Πυλίου Δ.Ε. Δικαίου Δήμου και Νήσου Κω Ν. Δωδεκανήσου η οποία αποτελούσε Δάσος του αρθ. 3 παρ. 1 του Ν.998/79 όπως ισχύει σήμερα και κάηκε στην πυρκαγιά που έλαβε χώρα στις 25-09-2017

Τοπογραφική απεικόνιση της έκτασης
σε απόσπασμα χάρτη Γ.Υ.Σ. κλ. 1: 1.5000

<u>Πίνακας Συντεταγμένων της έκτασης</u>

Σ	ΕΓΣΑ 87
1	782698.7800,4083392.2000
2	782606.1800,4083331.3500
3	782648.5100,4083328.7000
4	782680.2600,4083330.0300
5	782705.4000,4083332.6700
6	782747.7300,4083319.4400
7	782774.1900,4083327.3800
8	782774.1900,4083351.1900
9	782764.9300,4083381.6200
10	782726.5600,4083404.1100

Θέση της έκτασης σε
Απόσπασμα ΟΡΘΟΦΩΤΟΧΑΡΤΗ ΕΤΟΥΣ 2015 1: 3000

<u>Κηρύσσεται αναδασωτέα</u> δημόσια έκταση με στοιχεία (1, 2, 3, 4, ….. 7, 8, 9, 10, 1) εμβαδού 7.911,48 τμ στην θέση Μεσοβούνι – Πυλί που αποτελεί τμήμα της ΚΜ 1000 γαιών Πυλίου Δ.Ε. Δικαίου Δήμου και Νήσου Κω Ν. Δωδεκανήσου η οποία αποτελούσε Δάσος του αρθ. 3 παρ. 1 του Ν.998/79 όπως ισχύει σήμερα και κάηκε στην πυρκαγιά που έλαβε χώρα στις 25-09-2017

	ΘΕΩΡΗΘΗΚΕ	
Ρόδος 08-02-2018 **Ο Συντάξας** **Λεφάκης Δημήτριος** Δασολόγος	**Ρόδος 09-02-2018** **Η Διευθύντρια Δασών Νομού Δωδεκανήσου** **Μπαλατσούκα Αικατερίνη** Δασολόγος Msc	**Με εντολή Συντονιστή** **Η Αναπληρώτρια** **Γενική Δ/ντρια Δασών & Αγροτικών Υποθέσεων** **Άρτεμις Αλεξιάδου** Δασολόγος

Αριθμ. 19761 (2)

Κήρυξη ως αναδασωτέας εκτάσεως 1.192,12 τμ στη θέση «Χωράφι Παπά» του συνιδιόκτητου δάσους Πατήματος, της ΤΚ Παναγίτσας, του Δήμου Έδεσσας, της ΠΕ Πέλλας.

Ο ΣΥΝΤΟΝΙΣΤΗΣ
ΑΠΟΚΕΝΤΡΩΜΕΝΗΣ ΔΙΟΙΚΗΣΗΣ
ΜΑΚΕΔΟΝΙΑΣ - ΘΡΑΚΗΣ

Έχοντας υπόψη:

1) Την παρ. 3 του άρθρου 117 του Συντάγματος της χώρας.

2) Τις δ/ξεις του ν. 998/1979 (ΦΕΚ 289/Α΄/1979) “Περί προστασίας δασών και δασικών εν γένει εκτάσεων ” και ειδικότερα:

- του αρθ.41 παρ. 1 και 3, όπως ισχύει
- του αρθ.38 παρ. 1, όπως τροποποιήθηκε με την παρ. 1 του άρθρου 35 του ν. 4280/2014
- του αρθ. 70, παρ. 3, όπως προστέθηκε με το αρθρ. 12, του ν. 2040/1992 και αντικαταστάθηκε με το άρθρο 1 παρ. 15 του ν. 3208/2003.

3) Τις δ/γές του Υπ. Γεωργίας: α)160417/1180/1980, β) 182447/3049/1980 γ)154659/24-5-1982.

4) Την με αριθμ. 4/6-2-2015 (ΦΕΚ 24/τ.Α΄/6-2-2015) Πράξη Υπουργικού Συμβουλίου.

5) Τις διατάξεις του άρθρου 26 παρ. 2 του ν. 4062/2012 « Διαχείριση και προστασία ακινήτων του Υπουργείου Αγροτικής Ανάπτυξης και Τροφίμων – Λοιπές ρυθμίσεις, μεταβατικές και καταργούμενες διατάξεις».

6) Τις διατάξεις των άρθρων 28 και 28α του ν.4325/2015 (Α΄47) και την 14138/15-5-2017 (ΦΕΚ 250/τ.ΥΟΔΔ/ 26-5-2017) απόφαση του Υπουργείου Εσωτερικών περί διορισμού Συντονιστή της Αποκεντρωμένης Διοίκησης Μακεδονίας – Θράκης.

7) Την με αρ. 19738/20-12-2017 πρόταση του Δασαρχείου Έδεσσας περί κήρυξης αναδασωτέας της αναφερόμενης στο θέμα έκτασης.

8) Το γεγονός ότι από την παρούσα απόφαση δεν προκύπτει δαπάνη εις βάρος του Δημοσίου, αποφασίζουμε:

Κηρύσσουμε αναδασωτέα, με σκοπό την αποκατάσταση της δασικής βλάστησης με φυσική αναδάσωση, το δάσος, εμβαδού 1.192,12 τμ., το οποίο στις 5-12-2017 διαπιστώθηκε ότι εκχερσώθηκε παράνομα.

Η έκταση βρίσκεται στη θέση «Χωράφι παπά» της ΤΚ Παναγίτσας, του Δήμου Έδεσσας, της ΠΕ Πέλλας και απεικονίζεται στο συνημμένο τοπογραφικό διάγραμμα κλιμ. 1:750 ενώ η θέση του είναι σημειωμένη σε απόσπασμα φύλλου χάρτη ΓΥΣ ‘ΑΡΝΙΣΣΑ’ κλιμ.1:50.000, το οποίο συνοδεύει την απόφαση.

Η έκταση αποτελείται από τέσσερα τμήματα Ε1, Ε2, Ε3 και Ε4, προσδιορίζεται από τα στοιχεία 1, 2, 3….,6, 16, 17….21, 1/6, 7, 8……15, 16, 6/22, 23, 24,….31, 32, 22/33, 34, 35, 36, 33 και σύνορα αντίστοιχα:

Έκταση Ε1:
Βόρεια: Με δάσος
Νότια: Με δασική έκταση
Ανατολικά: Με δάσος
Δυτικά: Με αναδασωτέα έκταση

Έκταση Ε2:
Βόρεια: Με δασική έκταση
Νότια: Με αναδασωτέα έκταση
Ανατολικά: Με δάσος
Δυτικά: Με αναδασωτέα έκταση

Έκταση Ε3:
Βόρεια: Με αναδασωτέα έκταση
Νότια: Με δάσος
Ανατολικά: Με δάσος
Δυτικά: Με δάσος

Έκταση Ε4:
Βόρεια: Με δάσος
Νότια: Με δάσος
Ανατολικά: Με δάσος
Δυτικά: Με δάσος


οι συντεταγμένες των οποίων δίδονται στον συνημμένο πίνακα.

Η απόφαση αυτή να δημοσιευθεί στην Εφημερίδα της Κυβερνήσεως.

Θεσσαλονίκη, 13 Φεβρουαρίου 2018

Ο Συντονιστής
Αποκεντρωμένης Διοίκησης

ΙΩΑΝΝΗΣ ΣΑΒΒΑΣ

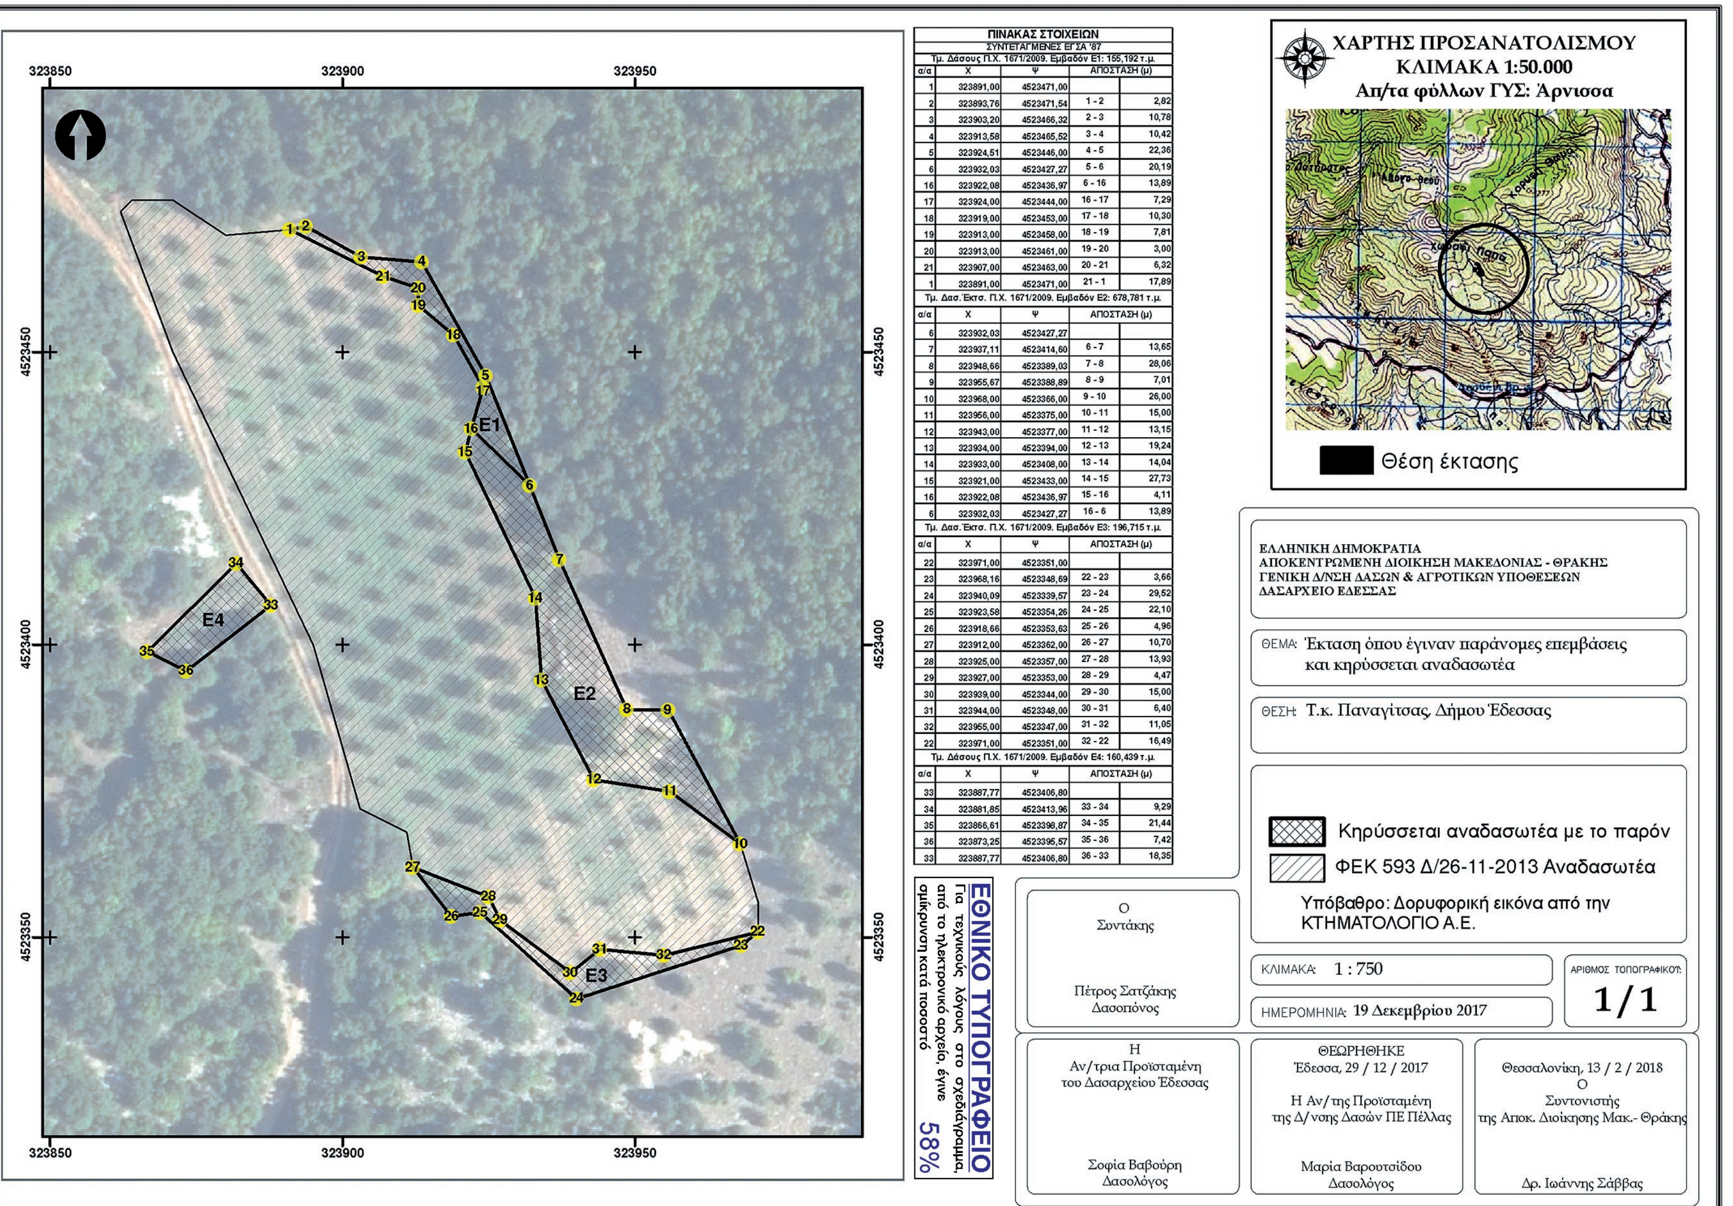

ΠΙΝΑΚΑΣ ΣΤΟΙΧΕΙΩΝ

ΣΥΝΤΕΤΑΓΜΕΝΕΣ ΕΓΣΑ '87

α/α	Χ	Ψ	ΑΠΟΣΤΑΣΗ (μ)	
Τμ. Δάσους Π.Χ. 1671/2009. Εμβαδόν Ε1: 155,192 τ.μ.				
1	323891,00	4523471,00		
2	323893,76	4523471,54	1 - 2	2,82
3	323903,20	4523466,32	2 - 3	10,78
4	323913,58	4523465,52	3 - 4	10,42
5	323924,51	4523446,00	4 - 5	22,36
6	323932,03	4523427,27	5 - 6	20,19
16	323922,08	4523436,97	6 - 16	13,89
17	323924,00	4523444,00	16 - 17	7,29
18	323919,00	4523453,00	17 - 18	10,30
19	323913,00	4523458,00	18 - 19	7,81
20	323913,00	4523461,00	19 - 20	3,00
21	323907,00	4523463,00	20 - 21	6,32
1	323891,00	4523471,00	21 - 1	17,89
Τμ. Δασ.Έκτσ. Π.Χ. 1671/2009. Εμβαδόν Ε2: 678,781 τ.μ.				
α/α	Χ	Ψ	ΑΠΟΣΤΑΣΗ (μ)	
6	323932,03	4523427,27		
7	323937,11	4523414,60	6 - 7	13,65
8	323948,66	4523389,03	7 - 8	28,06
9	323955,67	4523388,89	8 - 9	7,01
10	323968,00	4523366,00	9 - 10	26,00
11	323956,00	4523375,00	10 - 11	15,00
12	323943,00	4523377,00	11 - 12	13,15
13	323934,00	4523394,00	12 - 13	19,24
14	323933,00	4523408,00	13 - 14	14,04
15	323921,00	4523433,00	14 - 15	27,73
16	323922,08	4523436,97	15 - 16	4,11
6	323932,03	4523427,27	16 - 6	13,89
Τμ. Δασ.Έκτσ. Π.Χ. 1671/2009. Εμβαδόν Ε3: 196,715 τ.μ.				
α/α	Χ	Ψ	ΑΠΟΣΤΑΣΗ (μ)	
22	323971,00	4523351,00		
23	323968,16	4523348,69	22 - 23	3,66
24	323940,09	4523339,57	23 - 24	29,52
25	323923,58	4523354,26	24 - 25	22,10
26	323918,66	4523353,63	25 - 26	4,96
27	323912,00	4523362,00	26 - 27	10,70
28	323925,00	4523357,00	27 - 28	13,93
29	323927,00	4523353,00	28 - 29	4,47
30	323939,00	4523344,00	29 - 30	15,00
31	323944,00	4523348,00	30 - 31	6,40
32	323955,00	4523347,00	31 - 32	11,05
22	323971,00	4523351,00	32 - 22	16,49
Τμ. Δάσους Π.Χ. 1671/2009. Εμβαδόν Ε4: 160,439 τ.μ.				
α/α	Χ	Ψ	ΑΠΟΣΤΑΣΗ (μ)	
33	323887,77	4523406,80		
34	323881,85	4523413,96	33 - 34	9,29
35	323866,61	4523398,87	34 - 35	21,44
36	323873,25	4523395,57	35 - 36	7,42
33	323887,77	4523406,80	36 - 33	18,35

Αριθμ. 19811 (3)

Κήρυξη ως αναδασωτέας εκτάσεως 4.930,113 τμ στη θέση «Χωράφι Παπά» του συνιδιόκτητου δάσους Πατήματος, της ΤΚ Παναγίτσας, του Δήμου Έδεσσας, της ΠΕ Πέλλας.

Ο ΣΥΝΤΟΝΙΣΤΗΣ
ΑΠΟΚΕΝΤΡΩΜΕΝΗΣ ΔΙΟΙΚΗΣΗΣ
ΜΑΚΕΔΟΝΙΑΣ - ΘΡΑΚΗΣ

Έχοντας υπόψη:

1) Την παρ. 3 του άρθρου 117 του Συντάγματος της χώρας.

2) Τις δ/ξεις του ν. 998/1979 (ΦΕΚ 289/Α΄/1979) “Περί προστασίας δασών και δασικών εν γένει εκτάσεων” και ειδικότερα:

- του αρθ. 41 παρ. 1 και 3, όπως ισχύει

- του αρθ. 38 παρ. 1, όπως τροποποιήθηκε με την παρ. 1 του άρθρου 35 του ν. 4280/2014

- του αρθ. 70, παρ. 3, όπως προστέθηκε με το αρθρ. 12, του ν. 2040/1992 και αντικαταστάθηκε με το άρθρο 1 παρ. 15 του ν. 3208/2003.

3) Τις δ/γές του Υπ. Γεωργίας: α)160417/1180/1980, β) 182447/3049/1980 γ)154659/24-5-1982.

4) Την με αριθμ. 4/6-2-2015 (ΦΕΚ 24/τ.Α΄/6-2-2015) Πράξη Υπουργικού Συμβουλίου.

5) Τις διατάξεις του άρθρου 26 παρ. 2 του ν. 4062/2012 « Διαχείριση και προστασία ακινήτων του Υπουργείου Αγροτικής Ανάπτυξης και Τροφίμων – Λοιπές ρυθμίσεις, μεταβατικές και καταργούμενες διατάξεις».

6) Τις διατάξεις των άρθρων 28 και 28α του ν.4325/2015 (Α΄47) και την 14138/15-5-2017 (ΦΕΚ 250/τ.ΥΟΔΔ/ 26-5-2017) απόφαση του Υπουργείου Εσωτερικών περί διορισμού Συντονιστή της Αποκεντρωμένης Διοίκησης Μακεδονίας – Θράκης.

7) Την με αρ. 19772/20-12-2017 πρόταση του Δασαρχείου Έδεσσας περί κήρυξης αναδασωτέας της αναφερόμενης στο θέμα έκτασης.

8) Το γεγονός ότι από την παρούσα απόφαση δεν προκύπτει δαπάνη εις βάρος του Δημοσίου, αποφασίζουμε:

Κηρύσσουμε αναδασωτέα, με σκοπό την αποκατάσταση της δασικής βλάστησης με φυσική αναδάσωση, το δάσος και τη δασική έκταση, συνολικού εμβαδού 4.930,113τμ., το οποίο στις 5-12-2017 διαπιστώθηκε ότι εκχερσώθηκε παράνομα.

Η έκταση βρίσκεται στη θέση «Χωράφι παπά» της ΤΚ Παναγίτσας, του Δήμου Έδεσσας, της ΠΕ Πέλλας και απεικονίζεται στο συνημμένο τοπογραφικό διάγραμμα κλιμ. 1:2000 ενώ η θέση του είναι σημειωμένη σε απόσπασμα φύλλου χάρτη ΓΥΣ ‘ΑΡΝΙΣΣΑ’ κλιμ.1:50.000, το οποίο συνοδεύει την απόφαση.

Η έκταση αποτελείται από πέντε τμήματα Ε1, Ε2, Ε3, Ε4 και Ε5, προσδιορίζεται από τα στοιχεία 1, 2, 3….,10,1/ 6, 7, 12, 11, 6/13, 14, 15,….28, 29, 13/30, 31,…37, 17, 16, 15, 30 και 19, 20, 39, 38, 19 και σύνορα αντίστοιχα:

Έκταση Ε1:
Βόρεια: Με δρόμο
Νότια: Με δάσος
Ανατολικά: Με δάσος
Δυτικά: Με δρόμο και αναδασωτέα έκταση

Έκταση Ε2:
Βόρεια: Με μη δασική
Νότια: Με δάσος
Ανατολικά: Με δάσος
Δυτικά: Με μη δασική έκταση

Έκταση Ε3:
Βόρεια: Με δάσος
Νότια: Με δασική έκταση
Ανατολικά: Με μη δασική έκταση
Δυτικά: Με δασική έκταση

Έκταση Ε4:
Βόρεια: Με δάσος
Νότια: Με δάσος
Ανατολικά: Με μη δασική έκταση
Δυτικά: Με δάσος

Έκταση Ε5:
Βόρεια: Με δάσος
Νότια: Με μη δασική έκταση
Ανατολικά: Με δάσος
Δυτικά: Με δασική έκταση


οι συντεταγμένες των οποίων δίδονται στον συνημμένο πίνακα.

Η απόφαση αυτή να δημοσιευθεί στην Εφημερίδα της Κυβερνήσεως.

Θεσσαλονίκη, 13 Φεβρουαρίου 2018

Ο Συντονιστής
Αποκεντρωμένης Διοίκησης

ΙΩΑΝΝΗΣ ΣΑΒΒΑΣ

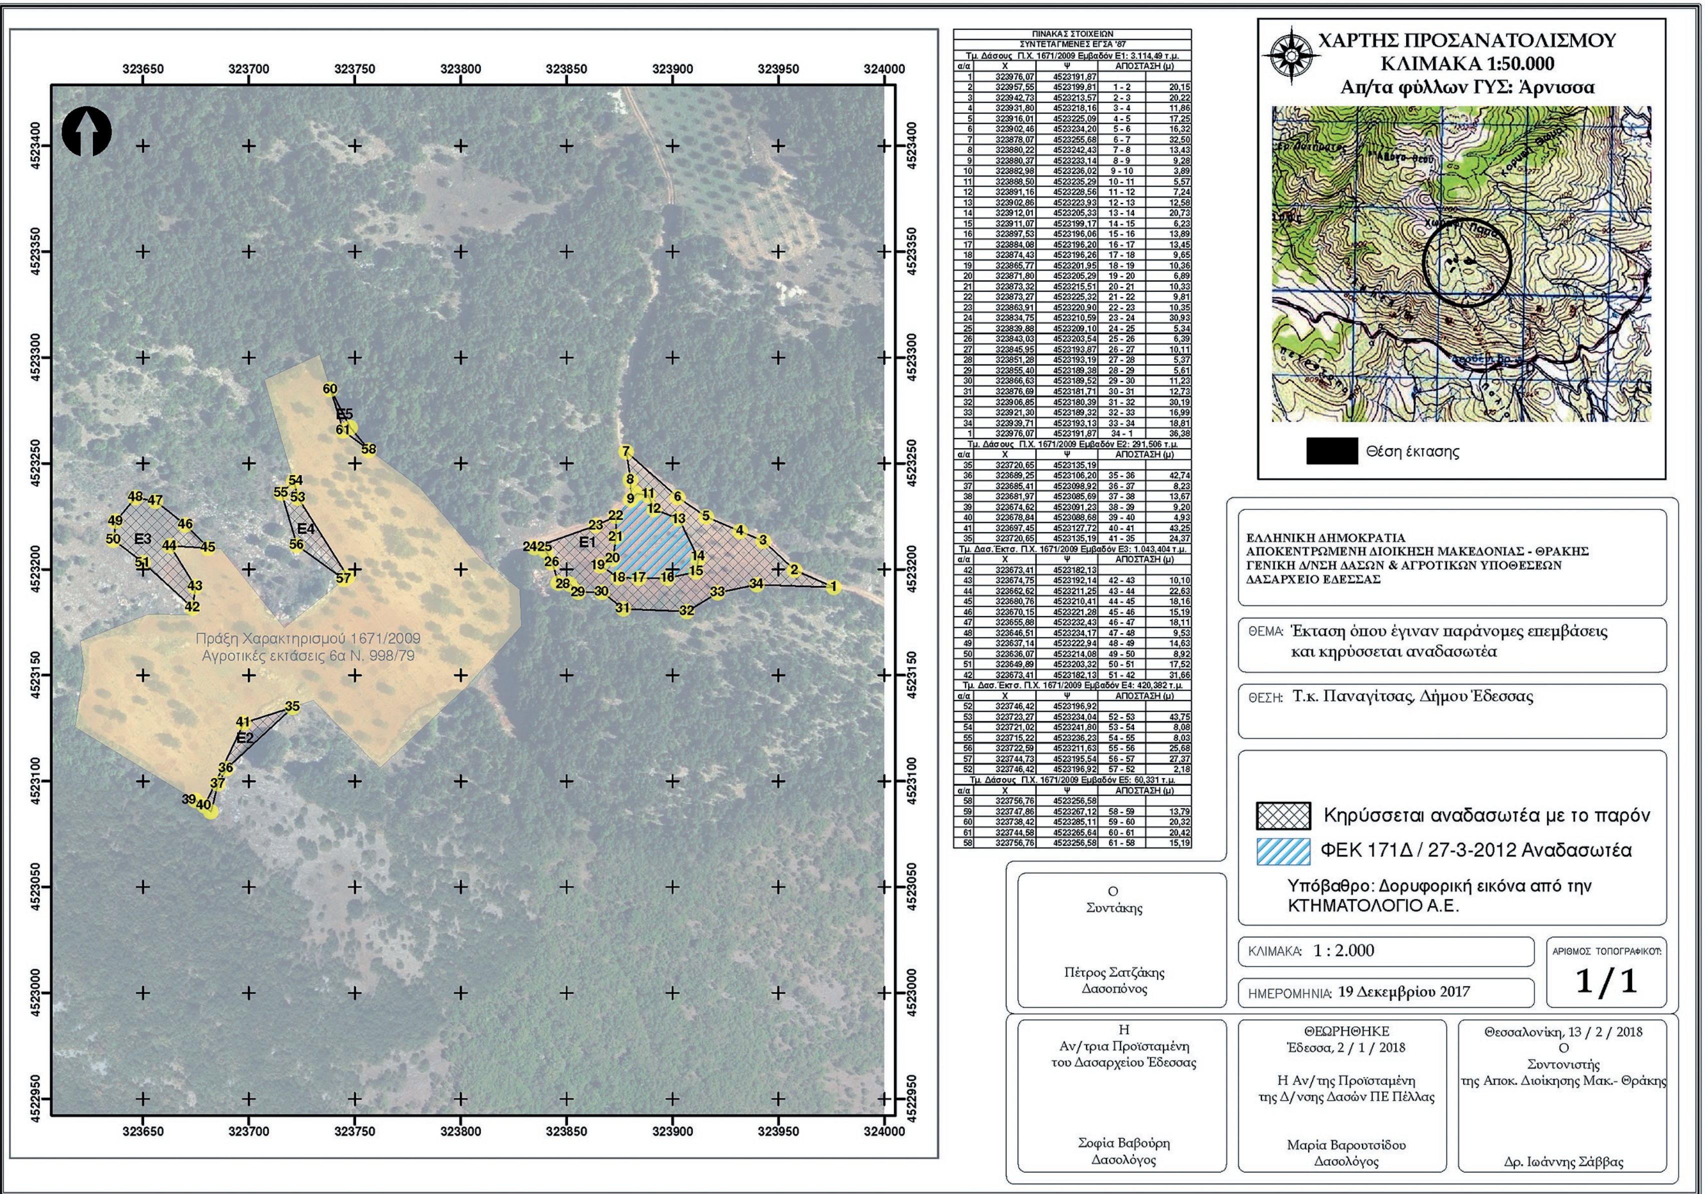

ΠΙΝΑΚΑΣ ΣΤΟΙΧΕΙΩΝ				
ΣΥΝΤΕΤΑΓΜΕΝΕΣ ΕΓΣΑ '87				
Τμ. Δάσους Π.Χ. 1671/2009 Εμβαδόν Ε1: 3.114,49 τ.μ.				
α/α	Χ	Ψ	ΑΠΟΣΤΑΣΗ (μ)	
1	323976,07	4523191,87		
2	323957,55	4523199,81	1 - 2	20,15
3	323942,73	4523213,57	2 - 3	20,22
4	323931,80	4523218,16	3 - 4	11,86
5	323916,01	4523225,09	4 - 5	17,25
6	323902,46	4523234,20	5 - 6	16,32
7	323878,07	4523255,68	6 - 7	32,50
8	323880,22	4523242,43	7 - 8	13,43
9	323880,37	4523233,14	8 - 9	9,28
10	323882,98	4523236,02	9 - 10	3,89
11	323888,50	4523235,29	10 - 11	5,57
12	323891,16	4523228,56	11 - 12	7,24
13	323902,86	4523223,93	12 - 13	12,58
14	323912,01	4523205,33	13 - 14	20,73
15	323911,07	4523199,17	14 - 15	6,23
16	323897,53	4523196,06	15 - 16	13,89
17	323884,08	4523196,20	16 - 17	13,45
18	323874,43	4523196,26	17 - 18	9,65
19	323865,77	4523201,95	18 - 19	10,36
20	323871,80	4523205,29	19 - 20	6,89
21	323873,32	4523215,51	20 - 21	10,33
22	323873,27	4523225,32	21 - 22	9,81
23	323863,91	4523220,90	22 - 23	10,35
24	323834,75	4523210,59	23 - 24	30,93
25	323839,88	4523209,10	24 - 25	5,34
26	323843,03	4523203,54	25 - 26	6,39
27	323845,95	4523193,87	26 - 27	10,11
28	323851,28	4523193,19	27 - 28	5,37
29	323855,40	4523189,38	28 - 29	5,61
30	323866,63	4523189,52	29 - 30	11,23
31	323876,69	4523181,71	30 - 31	12,73
32	323906,85	4523180,39	31 - 32	30,19
33	323921,30	4523189,32	32 - 33	16,99
34	323939,71	4523193,13	33 - 34	18,81
1	323976,07	4523191,87	34 - 1	36,38
Τμ. Δάσους Π.Χ. 1671/2009 Εμβαδόν Ε2: 291,506 τ.μ.				
α/α	Χ	Ψ	ΑΠΟΣΤΑΣΗ (μ)	
35	323720,65	4523135,19		
36	323689,25	4523106,20	35 - 36	42,74
37	323685,41	4523098,92	36 - 37	8,23
38	323681,97	4523085,69	37 - 38	13,67
39	323674,62	4523091,23	38 - 39	9,20
40	323678,84	4523088,68	39 - 40	4,93
41	323697,45	4523127,72	40 - 41	43,25
35	323720,65	4523135,19	41 - 35	24,37
Τμ. Δασ.Έκτσ. Π.Χ. 1671/2009 Εμβαδόν Ε3: 1.043,404 τ.μ.				
α/α	Χ	Ψ	ΑΠΟΣΤΑΣΗ (μ)	
42	323673,41	4523182,13		
43	323674,75	4523192,14	42 - 43	10,10
44	323662,62	4523211,25	43 - 44	22,63
45	323680,76	4523210,41	44 - 45	18,16
46	323670,15	4523221,28	45 - 46	15,19
47	323655,88	4523232,43	46 - 47	18,11
48	323646,51	4523234,17	47 - 48	9,53
49	323637,14	4523222,94	48 - 49	14,63
50	323636,07	4523214,08	49 - 50	8,92
51	323649,89	4523203,32	50 - 51	17,52
42	323673,41	4523182,13	51 - 42	31,66
Τμ. Δασ.Έκτσ. Π.Χ. 1671/2009 Εμβαδόν Ε4: 420,382 τ.μ.				
α/α	Χ	Ψ	ΑΠΟΣΤΑΣΗ (μ)	
52	323746,42	4523196,92		
53	323723,27	4523234,04	52 - 53	43,75
54	323721,02	4523241,80	53 - 54	8,08
55	323715,22	4523236,23	54 - 55	8,03
56	323722,59	4523211,63	55 - 56	25,68
57	323744,73	4523195,54	56 - 57	27,37
52	323746,42	4523196,92	57 - 52	2,18
Τμ. Δάσους Π.Χ. 1671/2009 Εμβαδόν Ε5: 60,331 τ.μ.				
α/α	Χ	Ψ	ΑΠΟΣΤΑΣΗ (μ)	
58	323756,76	4523256,58		
59	323747,86	4523267,12	58 - 59	13,79
60	323738,42	4523285,11	59 - 60	20,32
61	323744,58	4523265,64	60 - 61	20,42
58	323756,76	4523256,58	61 - 58	15,19

Αριθμ. 32533 (4)

Ανάκληση της αριθμ. 2877/30-9-1992 (ΦΕΚ τ.Δ'1130/3-11-1992), απόφασης κήρυξης αναδασωτέας έκτασης της Νομάρχη Αργολίδας στη θέση «Αυλώνα» της δ.κ. Κρανιδίου του Δήμου Ερμιονίδας Περιφερειακής Ενότητας Αργολίδας συνολικού εμβαδού Ε=1280 στρεμμάτων.

Ο ΣΥΝΤΟΝΙΣΤΗΣ ΑΠΟΚΕΝΤΡΩΜΕΝΗ ΔΙΟΙΚΗΣΗΣ ΠΕΛΟΠΟΝΝΗΣΟΥ-ΔΥΤΙΚΗΣ ΕΛΛΑΔΑΣ ΚΑΙ ΙΟΝΙΟΥ

Έχοντας υπόψη:

1. Τις διατάξεις του άρθρου 280 του ν. 3852/2010 (ΦΕΚ τ.Α'87/7-6-2010) «Νέα Αρχιτεκτονική της Αυτοδιοίκησης και της Αποκεντρωμένης Διοίκησης - Πρόγραμμα Καλλικράτης».

2. Τις διατάξεις του π.δ.139/2010 (ΦΕΚ τ.Α'232/27-12-2010) «Οργανισμός της Αποκεντρωμένης Διοίκησης Πελοποννήσου-Δυτικής Ελλάδας και Ιονίου».

3. Την αριθμ.20883/2671/26-2-2013 (ΦΕΚ τ.Γ'278/7-3-2013), απόφαση του Γενικού Γραμματέα Αποκεντρωμένης Διοίκησης Πελοποννήσου-Δυτικής Ελλάδας και Ιονίου «Τοποθέτηση Προϊσταμένων των Διευθύνσεων Δασών της Γενικής Διεύθυνσης Δασών και Αγροτικών Υποθέσεων».

4. Τα άρθρα 28 και 28Α του ν.4325/2015 (ΦΕΚ τ.Α'47/11-5-2015) «Εκδημοκρατισμός της Διοίκησης - Καταπολέμηση Γραφειοκρατίας και Ηλεκτρονική Διακυβέρνηση. Αποκατάσταση αδικιών και άλλες διατάξεις» όπως ισχύει.

5. Την αριθμ.15870/15-5-2017 (ΦΕΚ τ.Υ.Ο.Δ.Δ.250/26-5-2017) απόφαση του Υπουργού Εσωτερικών «περί διορισμού του Νικολάου Παπαθεοδώρου του Αγγελάκη ως Συντονιστή της Αποκεντρωμένης Διοίκησης Πελοποννήσου-Δυτικής Ελλάδας και Ιονίου».

6. Τις διατάξεις των άρθρων 24 παρ. 1 και 117 παρ. 3 του Συντάγματος.

7. Τις διατάξεις των άρθρων 38 παρ. 1 (όπως αντικαταστάθηκε από το αρθρ. 35 παρ. 1 του ν. 4280/2014 (ΦΕΚ τ.Α΄/59/8-8-2014) «Περιβαλλοντική αναβάθμιση......Ρυθμίσεις δασικής νομοθεσίας και άλλες διατάξεις»), 41 παρ.1 και 44 (όπως αντικαταστάθηκε από το άρθρ. 35 παρ. 2 και 3 του ν. 4280/2014) του ν. 998/1979 (ΦΕΚ τ.Α'289/29-12-1979) "Περί προστασίας των Δασών και των Δασικών εν γένει εκτάσεων της Χώρας" και όπως ισχύει.

8. Τις διατάξεις του ν. 3208/2003 (ΦΕΚ τ.Α' 303/24-12-2003) «Προστασία Δασικών Οικοσυστημάτων κ.λπ.» όπως τροποποιήθηκε και ισχύει (σχετ. ν. 4280/2014).

9. Τις διατάξεις του άρθρου 52 παρ. 5 του ν. 4280/2014 (ΦΕΚ τ.Α΄159/8-8-2014) «Περιβαλλοντική αναβάθμιση.... Ρυθμίσεις δασικής νομοθεσίας και άλλες διατάξεις».

10. Τις σχετικές με την κήρυξη εκτάσεων ως αναδασωτέων εγκύκλιες διαταγές του Υπουργείου Γεωργίας με αριθμ. α) 160417/1180/8-7-1980 β) 182447/3049/24-9-1980 γ) 168692/3318/5-10-1981 δ) 85144/1468/9-9-1992 και ε) 60284/365/26-1-1994.

11. Τις σχετικές εγκυκλίους διαταγές της Ειδικής Γραμματείας Δασών του Υ.Π.Ε.Κ.Α. με αριθμ: α) 105545/534/1-9-2014 και β) 110789/1293/2-9-2014.

12. Την αριθμ.117080/6353/13-11-2014 (ΑΔΑ:77ΣΕ0-ΙΒ3) Διαταγή Υ.Π.Ε.Κ.Α. «περί της διαδικασίας άρσης ή ανάκλησης αποφάσεων αναδάσωσης».

13. Την αριθμ. 2877/30-9-1992 (ΦΕΚ τ.Δ΄/1130/3-11-1992), απόφαση κήρυξης αναδασωτέας έκτασης της Νομάρχη Αργολίδας μαζί με το από 11-8-1992 τοπογραφικό διάγραμμα με κλίμακα 1:5000 της Τεχνολ. Δασοπονίας Μαρίας Δ. Σφήνα του Δασονομείου Κρανιδίου που την συνοδεύει.

14. Την αριθμ. Δ.Υ./6-12-2017 «Πρόταση ανάκλησης απόφασης κήρυξης αναδασωτέας έκτασης» της Δασοπόνου Μαρίας Σφήνα και του Δασολόγου Γεωργίου Πολίτη της Διεύθυνσης Δασών Αργολίδας.

15. Την αριθμ. 306992/6-12-2017 «Πρόταση ανάκλησης απόφασης κήρυξης αναδασωτέας έκτασης» της Διεύθυνσης Δασών Αργολίδας.

16. Το γεγονός ότι με την παρούσα απόφαση δεν προκαλείται δαπάνη σε βάρος του κρατικού προϋπολογισμού, αποφασίζουμε:

Ανακαλούμε την αριθμ. 2877/30-9-1992 (ΦΕΚ τ.Δ΄ 1130/3-11-1992), απόφαση κήρυξης αναδασωτέας έκτασης της Νομάρχη Αργολίδας στη θέση «Αυλώνα» της δ.κ. Κρανιδίου του Δήμου Ερμιονίδας Περιφερειακής Ενότητας Αργολίδας συνολικού εμβαδού Ε=1280 στρεμμάτων όπως απεικονίζεται στο από 11-8-1992 τοπογραφικό διάγραμμα με κλίμακα 1:5000 που συνέταξε η Τεχνολόγος Δασοπονίας Μαρία Δ. Σφήνα του Δασονομείου Κρανιδίου, θεωρημένο από τον προϊστάμενο της Διεύθυνσης Δασών Αργολίδας που την συνοδεύει και ορίζεται από τα περιμετρικά στοιχεία (1, 2, 3, 4, 5, 6, 7, ...,11, 12, 13, ... ,20, 21, 22,......30, 31, 32, ...40, 41, 42, ...50, 51, 52, ...60, 61, 62, ...70, 71, 72, ...80, 81, 82, ...90, 91, 92, ...,100, 101, 102, 103, 1).

Η ανάκληση της αναδασωτέας έκτασης γίνεται διότι πραγματοποιήθηκε η αναδάσωσή της, η οποία συντελέσθηκε με την επαναφορά της καταστραφείσας λόγω πυρκαγιάς Δασικής βλάστησης στην έκταση και συντρέχουν οι προϋποθέσεις, η νομιμότητα και οι λόγοι για την πραγματοποίηση της ανάκλησής της όπως προβλέπεται και ορίζεται στο άρθρο 35 παρ. 1, 2 και 3 του ν. 4280/2014 και με οικολογικά χαρακτηριστικά επαρκή για την υπαγωγή της στην παρ. 1 και 2 του άρθρου 3 του ν. 998/1979.

Κατά της ανωτέρω απόφασης μπορεί να ασκηθεί αίτηση ακύρωσης, ενώπιον του Διοικητικού Εφετείου Τρίπολης, από κάθε φυσικό ή νομικό πρόσωπο που έχει έννομο συμφέρον, άρθρο 46 του π.δ. 18/1989 (ΦΕΚ τ.Α'8/9-1-1989).

Από τις διατάξεις της Απόφασης αυτής δεν προκαλείται δαπάνη σε βάρος του κρατικού προϋπολογισμού.

Η απόφαση αυτή να δημοσιευθεί στην Εφημερίδα της Κυβερνήσεως.

Πάτρα, 29 Ιανουαρίου 2018

Ο Συντονιστής
Αποκεντρωμένης Διοίκησης

ΝΙΚΟΛΑΟΣ ΠΑΠΑΘΕΟΔΩΡΟΥ

ΔΙΟΡΘΩΣΕΙΣ ΣΦΑΛΜΑΤΩΝ

(5)

Στην 322501/23-01-2018 απόφαση περί Καθορισμού των ορίων αιγιαλού και παραλίας στη θέση «ΚΕΦΑΛΟΒΡΥΣΟ ΑΙΤΩΛΙΚΟΥ ΑΙΤΩΛΟΑΚΑΡΝΑΝΙΑΣ» Δ.Κ ΚΕΦΑΛΟΒΡΥΣΟΥ του Δήμου Ι.Π. ΜΕΣΟΛΟΓΓΙΟΥ» Ν. ΑΙΤΩΛΟΑΚΑΡΝΑΝΙΑΣ του Συντονιστή Αποκεντρωμένης Διοίκησης Πελοποννήσου, Δυτικής Ελλάδας και Ιονίου που δημοσιεύτηκε στο ΦΕΚ 56/14-02-2018 τ.Δ΄, στη σελίδα 882 αυτού στην Α στήλη στο στίχο 4 εκ των κάτω διαγράφεται το εσφαλμένο «σε τρεις πινακίδες», και στη σελίδα 882, Β στήλη στο στίχο 4 εκ των άνω διορθώνεται το εσφαλμένο «....εως Π12» στο ορθό «... έως Π22».

(Από την Αποκεντρωμένη Διοίκηση Πελοποννήσου, Δυτικής Ελλάδας και Ιονίου)

ΕΘΝΙΚΟ ΤΥΠΟΓΡΑΦΕΙΟ

Καποδιστρίου 34, Τ.Κ. 104 32, Αθήνα
Τηλ. Κέντρο 210 5279000
Κείμενα προς δημοσίευση: webmaster.et@et.gr

04001050503180008